



























REQUERENTE  
NORDINO NASSER MAMADE

AUTORES DE PROJECTO

**JSTC**  
JOSE SOALHEIRO  
TERESA CASTRO  
ARQUITECTOS LDA

**LISBOA**  
Urbanização da Matinha, Rua Projectada à Rua 3, Edifício A, 3ªA, 1950-327 Lisboa,  
Portugal | Tlf:+351 21 862 11 10 | Fax:+351 21 862 11 19  
email: lisboa@opera-projects.com


Especialidade

**ARQUITECTURA**

Técnico Responsável

IVONE FONSECA

Simbologia

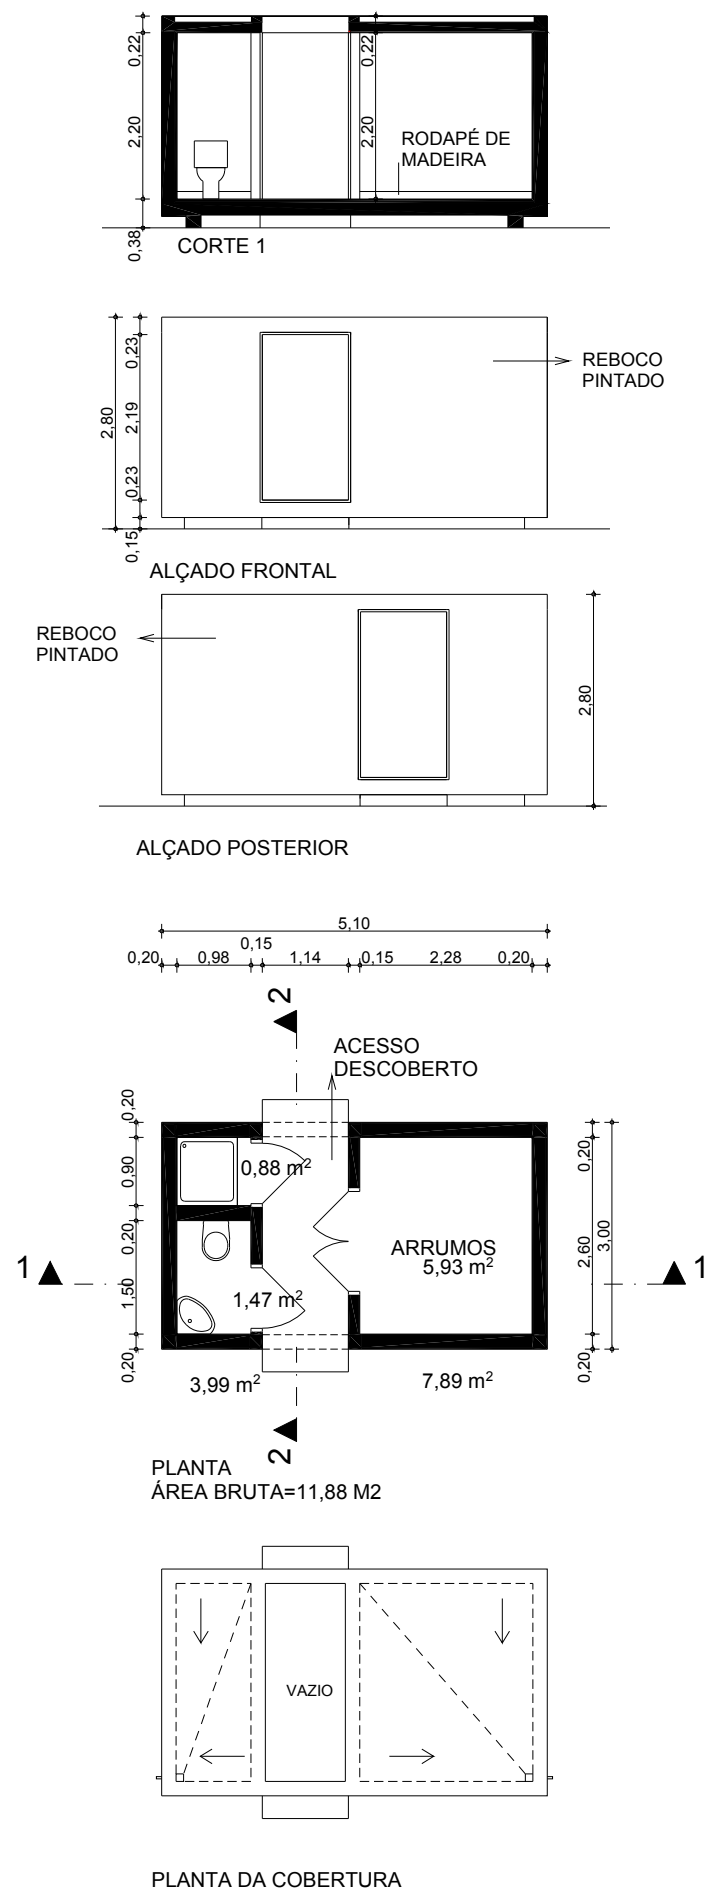

MARCA	DATA	DESCRIÇÃO

OBRA/LOCALIZAÇÃO:

**OEIRAS GOLF & RESIDENCE**  
**MORADIA UNIFAMILIAR | LOTE 55**  
R. da Carreira de Tiro, Lote 55 - Urb. Cabanas Golf, 2730-276  
BARCARENA

CONTÉM:

B-C03B (M1G6CV+M7A+M8B+E2)+BA2-2+BA4+BA5+CA5+CA6A

**ANEXO CA6A**

Folha/Escala: 1:100  
Fase Projecto: COMUNICAÇÃO PRÉVIA  
Nº Projecto: 140218  
Data: 23/02/2015  
COPYRIGHT: JS & TC ARQUITECTOS, LDA

Nº Folha:

**13**

REQUERENTE  
NORDINO NASSER MAMADE

AUTORES DE PROJECTO

**JSTC**  
JOSE SOALHEIRO  
TERESA CASTRO  
ARQUITECTOS LDA

**LISBOA**  
Urbanização da Matinha, Rua Projectada à Rua 3, Edifício A, 3ªA, 1950-327 Lisboa,  
Portugal | Tlf:+351 21 862 11 10 | Fax:+351 21 862 11 19  
email: lisboa@opera-projects.com



Especialidade

**ARQUITECTURA**

Técnico Responsável

IVONE FONSECA

Simbologia

MARCA	DATA	DESCRIÇÃO

OBRA/LOCALIZAÇÃO:

**OEIRAS GOLF & RESIDENCE**  
**MORADIA UNIFAMILIAR | LOTE 55**  
R. da Carreira de Tiro, Lote 55 - Urb. Cabanas Golf, 2730-276  
BARCARENA

CONTÉM:

B-C03B (M1G6CV+M7A+M8B+E2)+BA2-2+BA4+BA5+CA5+CA6A

**PERSPECTIVA 1**

Folha/Escala: S/E  
Fase Projecto: COMUNICAÇÃO PRÉVIA  
Nº Projecto: 140218  
Data: 23/02/2015

COPYRIGHT: JS & TC ARQUITECTOS, LDA

Nº Folha:

**14**

REQUERENTE  
NORDINO NASSER MAMADE

AUTORES DE PROJECTO

**JSTC**  
JOSE SOALHEIRO  
TERESA CASTRO  
ARQUITECTOS LDA

**LISBOA**  
Urbanização da Matinha, Rua Projectada à Rua 3, Edifício A, 3ªA, 1950-327 Lisboa,  
Portugal | Tlf:+351 21 862 11 10 | Fax:+351 21 862 11 19  
email: lisboa@opera-projects.com



Especialidade

**ARQUITECTURA**

Técnico Responsável

IVONE FONSECA

Simbologia

MARCA	DATA	DESCRIÇÃO

OBRA/LOCALIZAÇÃO:

**OEIRAS GOLF & RESIDENCE**  
**MORADIA UNIFAMILIAR | LOTE 55**  
R. da Carreira de Tiro, Lote 55 - Urb. Cabanas Golf, 2730-276  
BARCARENA

CONTÉM:

B-C03B (M1G6CV+M7A+M8B+E2)+BA2-2+BA4+BA5+CA5+CA6A

**PERSPECTIVA 2**

Folha/Escala: S/E  
Fase Projecto: COMUNICAÇÃO PRÉVIA  
Nº Projecto: 140218  
Data: 23/02/2015

Nº Folha:

**15**

COPYRIGHT: JS & TC ARQUITECTOS, LDA

